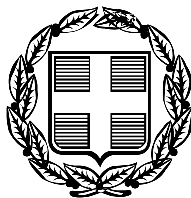


ΕΦΗΜΕΡΙΣ ΤΗΣ ΚΥΒΕΡΝΗΣΕΩΣ

ΤΗΣ ΕΛΛΗΝΙΚΗΣ ΔΗΜΟΚΡΑΤΙΑΣ

ΤΕΥΧΟΣ ΤΕΤΑΡΤΟ **Αρ. Φύλλου 266**

5 Απριλίο2006

ΑΠΟΦΑΣΕΙΣ

Αριθ. οικ. 4503

Καθορισμός των οριογραμμών των ρεμάτων α) Αγίας Παρασκευής και β) Τριών Ιεραρχών του Δήμου Τήνου της νήσου Τήνου Νομού Κυκλάδων.

Ο ΓΕΝΙΚΟΣ ΓΡΑΜΜΑΤΕΑΣ
ΠΕΡΙΦΕΡΕΙΑΣ ΝΟΤΙΟΥ ΑΙΓΑΙΟΥ

Έχοντας υπόψη:

1. Τις διατάξεις του άρθρου 8 του ν. 3200/1955, «Διοικητική αποκέντρωση».

2. Τις διατάξεις του ν. 3010/2002 (ΦΕΚ 91/Α΄/25.4.2002), «Εναρμόνιση του ν. 1650/1986 με τις οδηγίες 97/11 Ε.Ε. και 98/61 Ε.Ε. και ειδικότερα τις διατάξεις του άρθρου 5 αυτού «Διαδικασία οριοθέτησης και ρυθμίσεις θεμάτων για τα υδατορέματα».

3. Τις διατάξεις της υπ' αριθμ. 3046/304/30.1.1988 απόφασης του Αναπληρωτή Υπουργού Περιβάλλοντος, Χωροταξίας και Δημοσίων Έργων «Κτιριοδομικός Κανονισμός» και ειδικότερα τις διατάξεις του άρθρου 6 αυτής, «Δόμηση κοντά σε ρέματα», όπως ισχύει.

4. Τις οικείες διατάξεις του ν. 2503/1997 (ΦΕΚ 107 Α΄/30.5.1997) «Διοίκηση, Οργάνωση, Στελέχωση της Περιφέρειας, ρύθμιση θεμάτων για την Τοπική Αυτοδιοίκηση και άλλων διατάξεων».

5. Τις οικείες διατάξεις του ν. 2508/1997 (ΦΕΚ 124 Α΄/13.6.1997) «Βιώσιμη οικιστική ανάπτυξη των πόλεων και οικισμών της χώρας και άλλων διατάξεων».

6. Τις οικείες διατάξεις του ν. 2690/1999 (ΦΕΚ 45 Α΄/9.3.1999) «Κύρωση του κώδικα διοικητικής διαδικασίας».

7. Το υπ' αριθμ. ορθώς επαναληφθέν ως προς ημερομηνία και αριθμό πρωτοκόλου Τ.Υ. οικ. 827/22.2.2006 έγγραφο της Δ/νσης Τεχνικών Υπηρεσιών της Νομ. Αυτοδιοίκησης Κυκλάδων με το οποίο διαβιβάστηκε φάκελος μελέτης στην Δ/νση ΠΕ.ΧΩ. Νοτίου Αιγαίου καθορισμού των οριογραμμών δύο ρεμάτων με θεωρημένα τα τοπογραφικά διαγράμματα στα οποία χαράσσονται τα όρια αυτών καθώς και την τεχνική έκθεση με τους υδραυλικούς υπολογισμούς για τα ρέματα, α) Αγίας Παρασκευής και β) Τριών Ιεραρχών, του Δήμου Τήνου της νήσου Τήνου Νομού Κυκλάδων.

8. Την υπ' αριθμ. 176/2004 απόφαση του Δημοτικού Συμβουλίου Δήμου Τήνου σύμφωνα με την οποία το Δ. Σ. αποφασίζει ότι «γνωμοδοτεί θετικά» υπέρ της οριοθέτησης των ρεμάτων στις θέσεις Αγία Παρασκευή και Τριών Ιεραρχών Δήμου Τήνου «Εγκρίνει την θεωρημένη από την ΤΥΔΚ μελέτη του έργου Υδραυλική μελέτη οριοθέτησης ρεμάτων Αγ. Παρασκευής και Τριών Ιεραρχών Δήμου Τήνου» και την από 3.8.2004 θεώρηση της μελέτης από την ΤΥΔΚ Ν. Κυκλάδων.

9. Το υπ' αριθμ. 3891/9.3.2006 έγγραφο της Δ/νσης Δημοσίων Έργων της Περιφέρειας Ν. Αιγαίου, δια του οποίου γίνεται δεκτή η Υδραυλική μελέτη κατόπιν του υπ' αριθμ. 2523/22.2.2006 όπως επανελήφθη στο ορθόν, εγγράφου της Δ/νσης ΠΕ.ΧΩ με το οποίο διαβιβάστηκε η Υδραυλική μελέτη για έλεγχο.

10. Το φάκελο της μελέτης ο οποίος περιέχει Τοπογραφικά Διαγράμματα, Υδραυλική μελέτη, Τεχνική Έκθεση κ.λπ. που διαβιβάστηκε στην Δ/νση ΠΕ.ΧΩ. Νοτίου Αιγαίου.

11. Το γεγονός ότι με την απόφαση αυτή δεν προκαλείται δαπάνη σε βάρος του προϋπολογισμού του Δημοσίου και του Δήμου Τήνου, αποφασίζουμε:

ΕΠΙΚΥΡΩΝΟΥΜΕ τη θεωρημένη στις 19.4.2005 από την Δ/νση Τεχνικών Υπηρεσιών της Νομαρχιακής Αυτοδιοίκησης Κυκλάδων έκθεση καθορισμού των οριογραμμών των ρεμάτων στις θέσεις α) Αγία Παρασκευή και β) Τριών Ιεραρχών (Δήμου Τήνου) ήτοι των πολυγωνικών γραμμών εκατέρωθεν της βαθιάς γραμμής αυτών, που βρίσκονται στο Δήμο Τήνου της νήσου Τήνου του Νομού Κυκλάδων, έτσι όπως σημειώνεται

α) για το ρέμα «Αγίας Παρασκευής» με μπλε και κόκκινο κατά τμήματα χρώμα η πολυγωνική γραμμή αυτού 1, 2, 3, ... 51, 52, 53, 54, 55 στη μια όχθη και με 56, 57, 58, ..., 101, 102, 103, 104 στην απέναντι της, (τα σημεία της οποίας είναι εξαρτημένα από το Εθνικό Τριγωνομετρικό Δίκτυο) επί του τοπογραφικού διαγράμματος που υπογράφεται από το Γεώργιο Μαραγκό Αγρονόμο Τοπογράφο Μηχανικό,

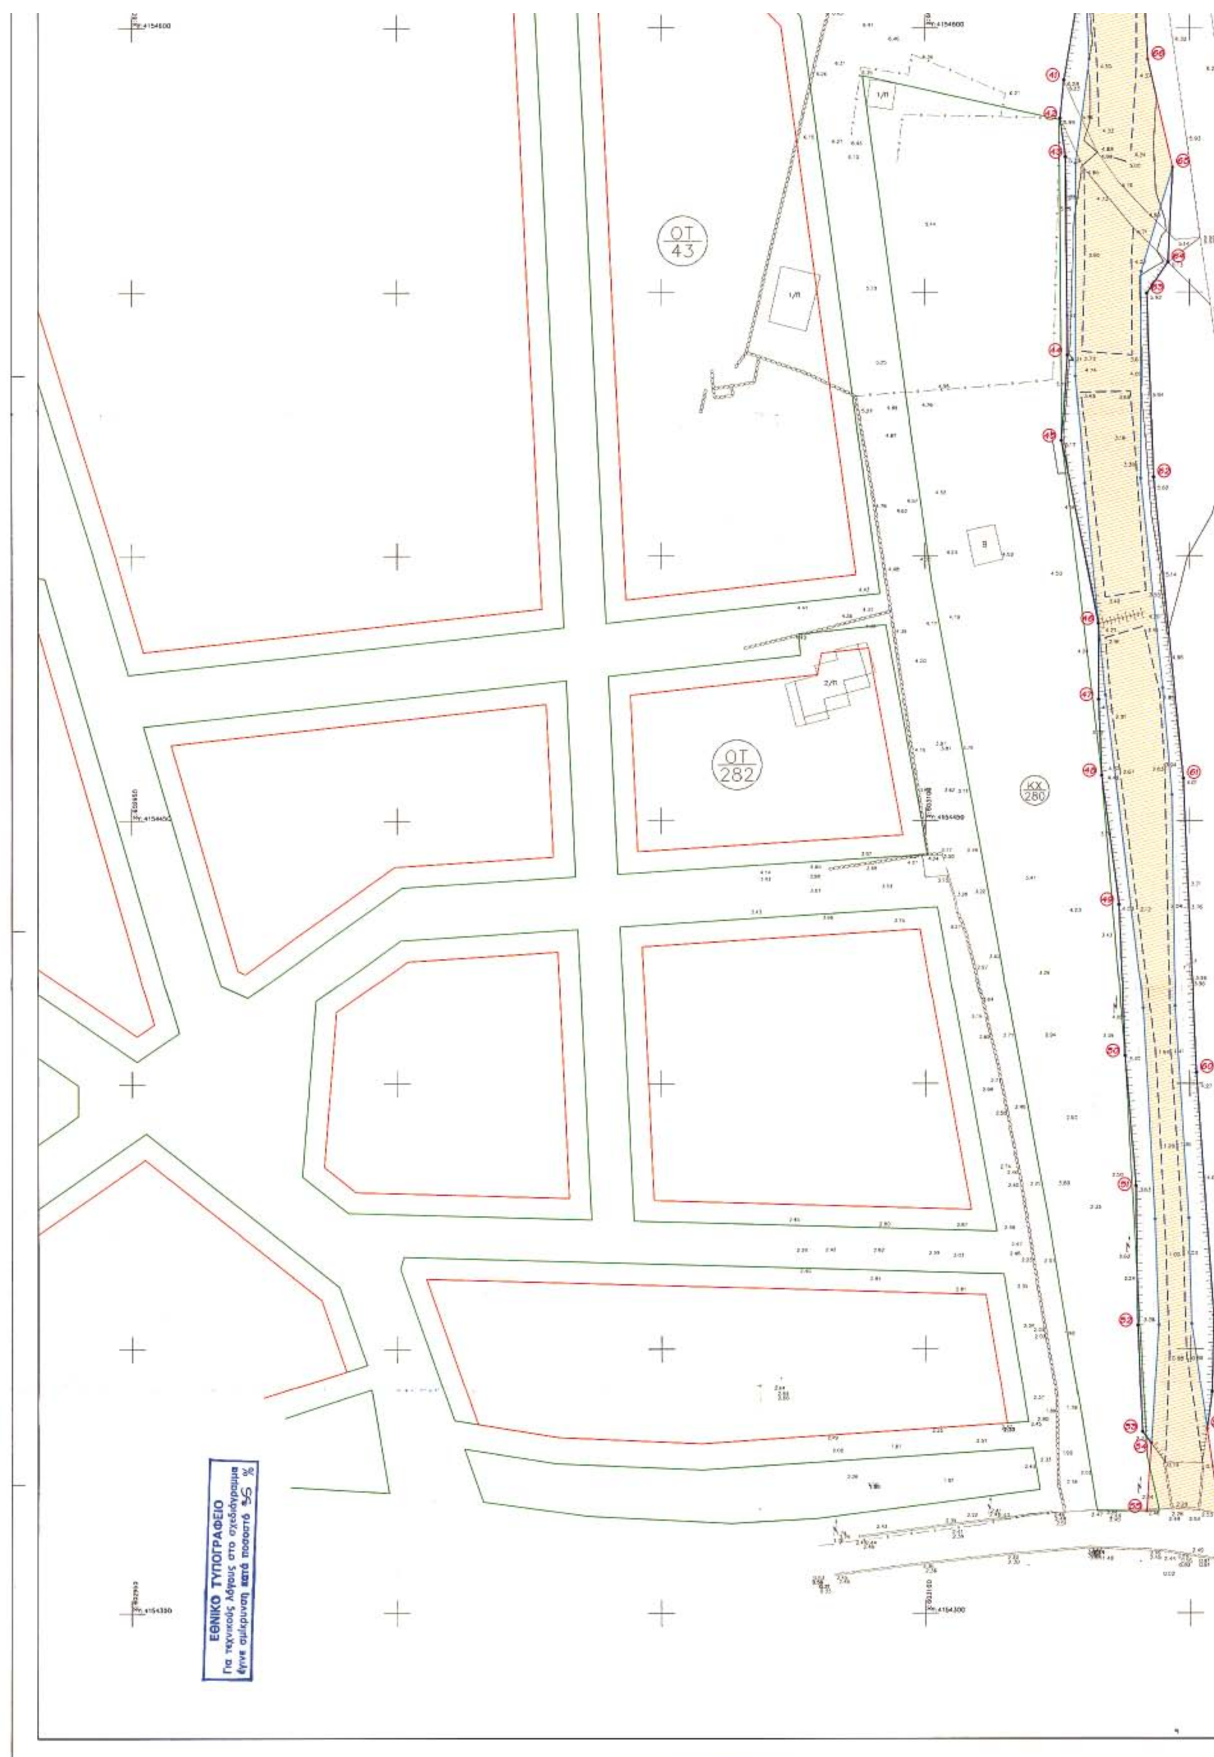
β) για το ρέμα «Τριών Ιεραρχών» με κόκκινο χρώμα η

πολυγωνική γραμμή αυτού 1, 2, 3, ... 15, 16, 17 στη μία όχθη και με 18, 19, 20, ... 33, 34, 35 στην απέναντι της (τα σημεία της οποίας είναι εξαρτημένα από το Εθνικό Τριγωνομετρικό Δίκτυο) επί του τοπογραφικού διαγράμματος που υπογράφεται από τον Γεώργιο Μαραγκό Αγρον. Τοπογράφο Μηχανικό, τα οποία Τοπογραφικά Διαγράμματα είναι θεωρημένα από τους Προϊστάμενους της ΤΥΔΚ Ν. Κυκλάδων, της Δ/νσης Τεχνικών Υπηρεσιών Νομαρχιακής Αυτ/σης Κυκλάδων και της Δ/νσης Δημοσίων Έργων Περιφέρειας Νοτίου Αιγαίου.

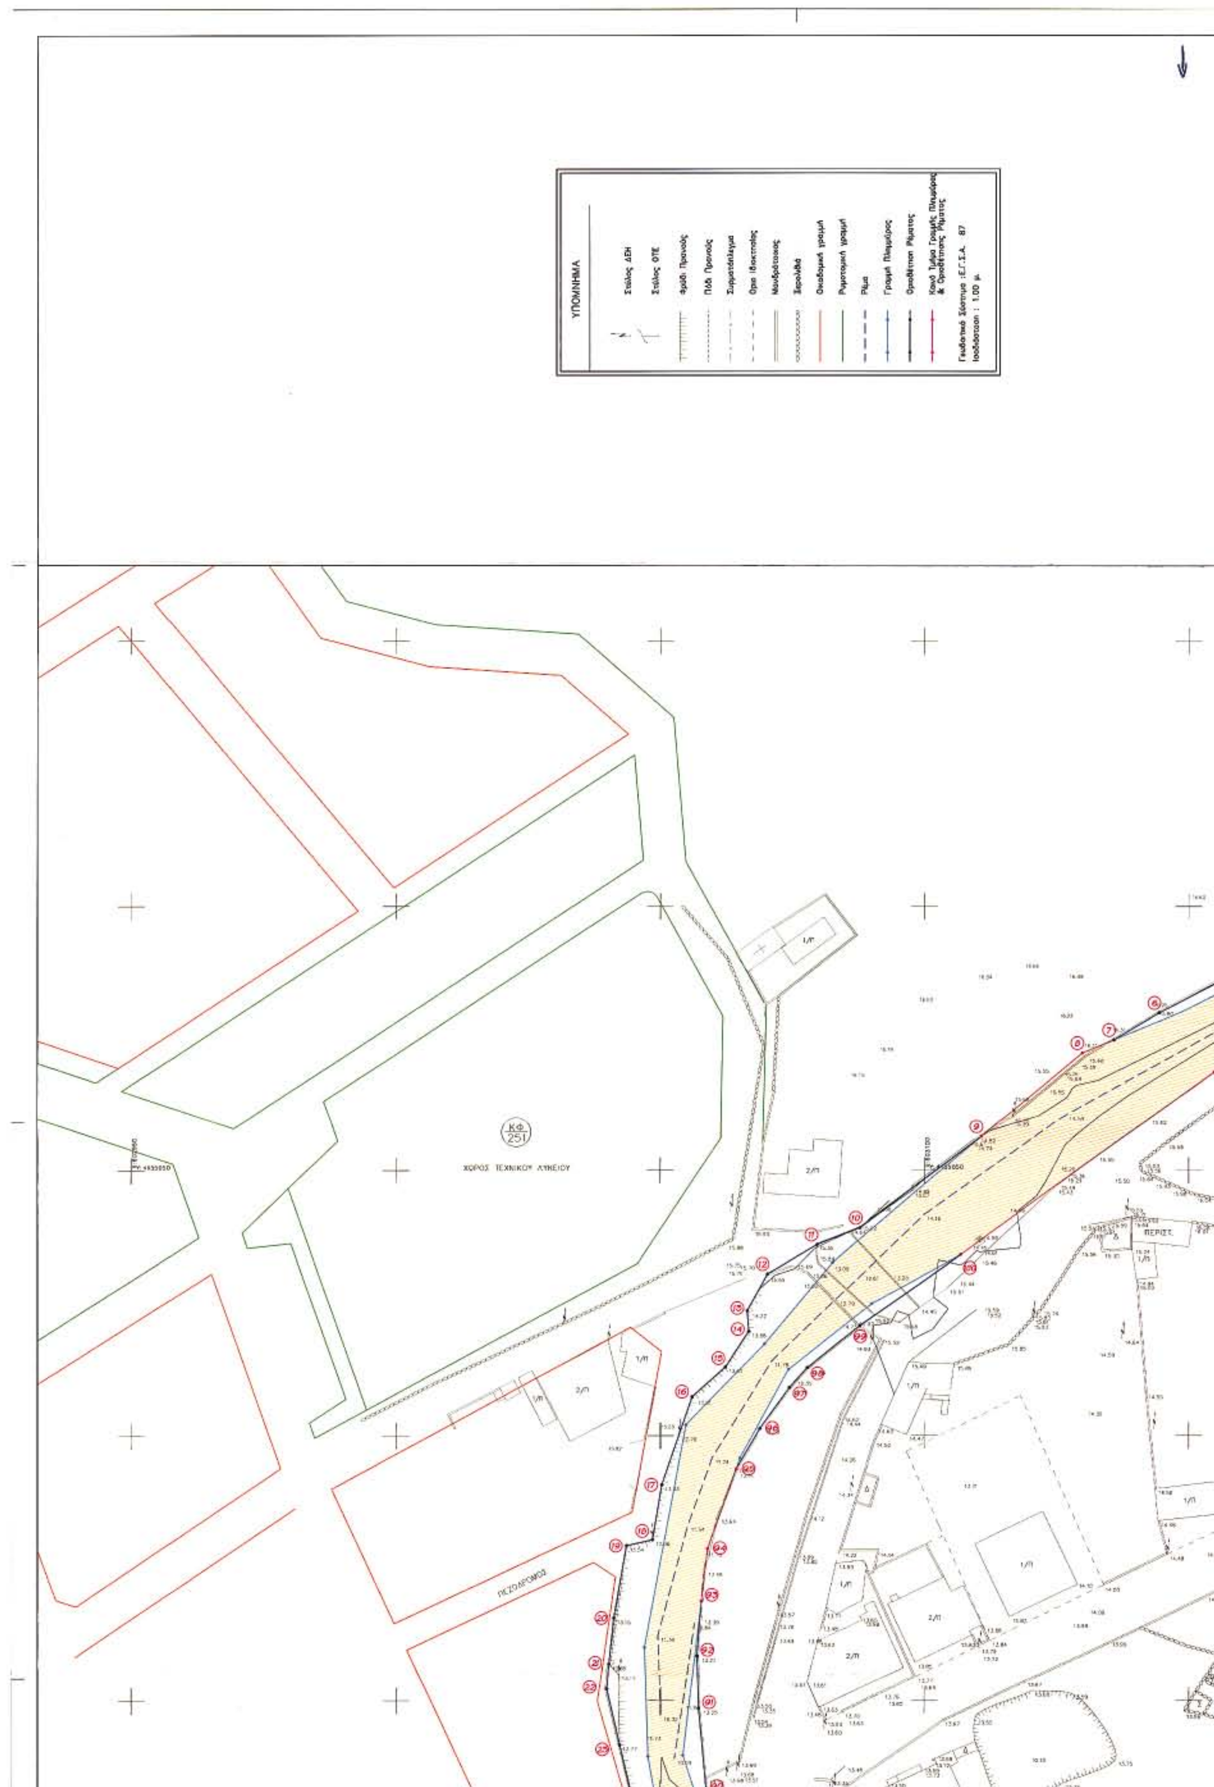
Η απόφαση αυτή να δημοσιευτεί στην Εφημερίδα της Κυβερνήσεως μαζί με τα Τοπογραφικά Διαγράμματα και η ισχύς αρχίζει από την ημερομηνία δημοσίευσης.

Ερμούπολη, 22 Μαρτίου 2006

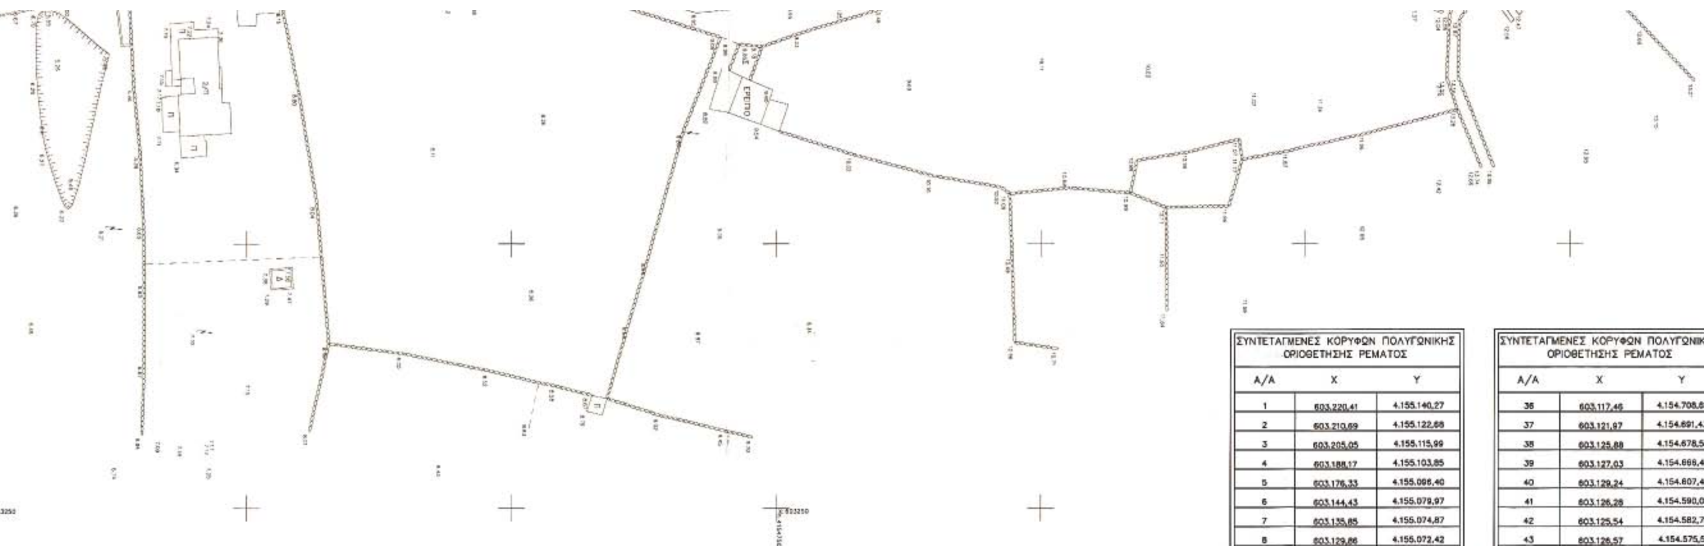
Ο Γενικός Γραμματέας Περιφέρειας
ΧΑΡΑΛΑΜΠΟΣ ΚΟΚΚΙΝΟΣ


ΟΤ 43
ΟΤ 282
ΚΧ 280
ΕΘΝΙΚΟ ΤΥΠΟΓΡΑΦΕΙΟ
Για τεχνικούς λόγους στο σχεδιάγραμμα
έγινε σμίκρυνση κατά ποσοστό 56 %

ΑΛΩΝΙ
ΧΩΡΟΣ ΕΓΚ/ΣΕΩΝ Δ.Ε.Η.
ΣΤΑΘΜΟΣ ΦΟΡΤΗΓΩΝ
ΔΡΟΜΟΣ ΠΛΑΤΟΥΣ 8,00 Μ
ΟΤ 274
ΟΤ 50
ΚΦ 273
ΟΤ 272


ΥΠΟΜΝΗΜΑ
Στύλος ΔΕΗ
Στύλος ΟΤΕ
Φρύδι Πρανούς
Πόδι Πρανούς
Συρματόπλεγμα
Όριο Ιδιοκτησίας
Μανδρότοιχος
Ξερολιθιά
Οικοδομική γραμμή
Ρυμοτομική γραμμή
Ρέμα
Γραμμή Πλημμύρας
Οριοθέτηση Ρέματος
Κοινό Τμήμα Γραμμής Πλημμύρας & Οριοθέτησης Ρέματος
Γεωδαιτικό Σύστημα :ΕΓΣΑ 87
Ισοδιάσταση : 1.00 μ.
ΚΦ
251
ΧΩΡΟΣ ΤΕΧΝΙΚΟΥ ΛΥΚΕΙΟΥ
ΠΕΖΟΔΡΟΜΟΣ
ΠΕΡΙΣΤ.



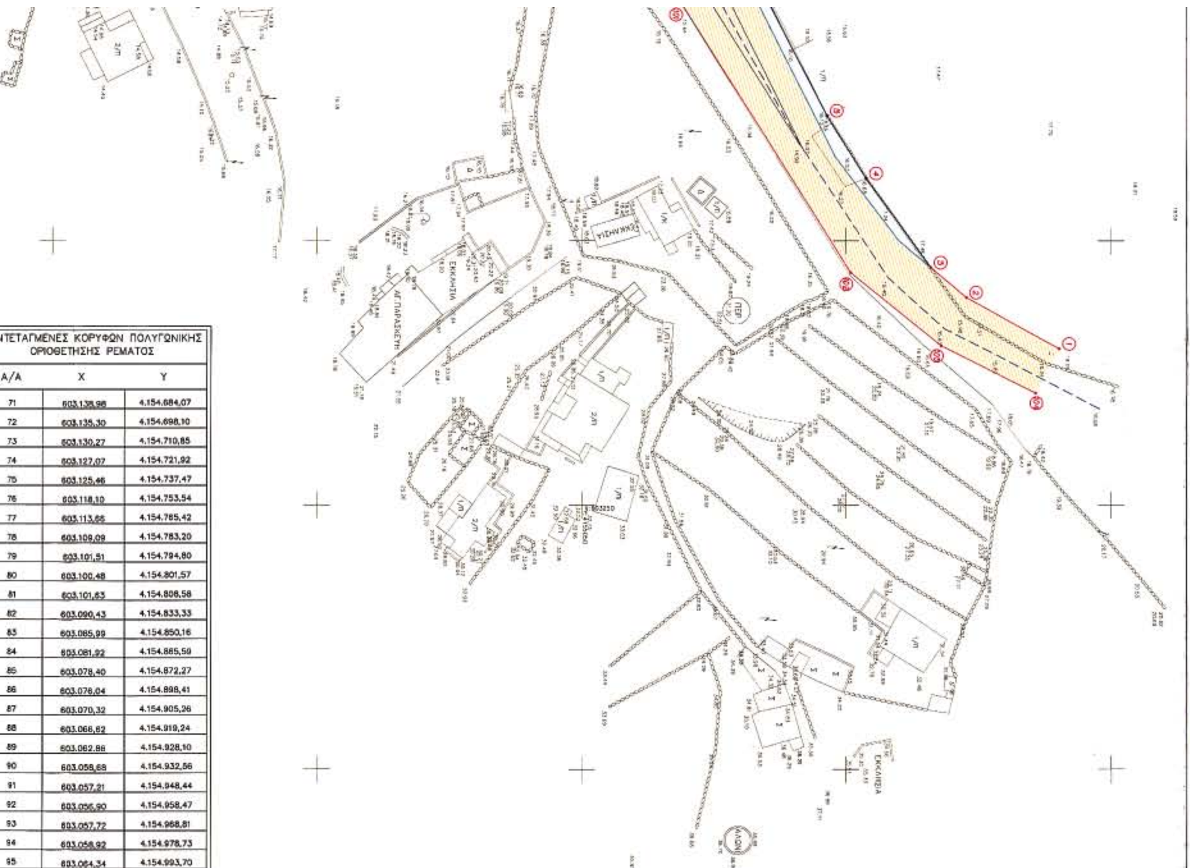


ΣΥΝΤΕΤΑΓΜΕΝΕΣ ΚΟΡΥΦΩΝ ΠΟΛΥΓΩΝΙΚΗΣ ΟΡΙΟΘΕΤΗΣΗΣ ΡΕΜΑΤΟΣ

Α/Α	Χ	Υ
1	603.220,41	4.155.140,27
2	603.210,69	4.155.122,68
3	603.205,05	4.155.115,99
4	603.188,17	4.155.103,85
5	603.176,33	4.155.098,40
6	603.144,43	4.155.079,97
7	603.135,85	4.155.074,87
8	603.129,86	4.155.072,42
9	603.110,85	4.155.056,49
10	603.087,83	4.155.039,18
11	603.079,73	4.155.038,03
12	603.070,31	4.155.030,58
13	603.066,46	4.155.023,61
14	603.066,74	4.155.019,68
15	603.062,32	4.155.012,95
16	603.056,01	4.155.007,34
17	603.050,25	4.154.990,78
18	603.048,51	4.154.980,41
19	603.043,57	4.154.979,30
20	603.041,17	4.154.965,64
21	603.040,23	4.154.956,96
22	603.039,80	4.154.952,21
23	603.042,27	4.154.941,58
24	603.045,24	4.154.928,66
25	603.046,64	4.154.919,88
26	603.050,19	4.154.904,01
27	603.057,01	4.154.882,52
28	603.067,16	4.154.870,31
29	603.068,59	4.154.865,05
30	603.069,08	4.154.855,75
31	603.083,70	4.154.809,24
32	603.095,78	4.154.769,86
33	603.102,17	4.154.747,42
34	603.110,59	4.154.725,16
35	603.116,55	4.154.715,84

ΣΥΝΤΕΤΑΓΜΕΝΕΣ ΚΟΡΥΦΩΝ ΠΟΛΥΓΩΝΙΚΗΣ ΟΡΙΟΘΕΤΗΣΗΣ ΡΕΜΑΤΟΣ

Α/Α	Χ	Υ
36	603.117,46	4.154.708,62
37	603.121,97	4.154.691,43
38	603.125,88	4.154.678,53
39	603.127,03	4.154.666,44
40	603.129,24	4.154.607,43
41	603.126,28	4.154.590,07
42	603.125,54	4.154.582,78
43	603.126,57	4.154.575,51
44	603.126,95	4.154.538,06
45	603.125,85	4.154.521,76
46	603.132,71	4.154.487,22
47	603.132,75	4.154.472,89
48	603.133,32	4.154.458,56
49	603.136,62	4.154.434,17
50	603.137,74	4.154.405,29
51	603.139,80	4.154.380,89
52	603.140,10	4.154.354,52
53	603.140,95	4.154.334,28
54	603.142,62	4.154.332,05
55	603.141,80	4.154.319,21
56	603.155,48	4.154.319,01
57	603.153,16	4.154.334,83
58	603.154,14	4.154.341,86
59	603.154,49	4.154.356,44
60	603.151,24	4.154.402,11
61	603.148,77	4.154.458,01
62	603.143,17	4.154.514,84
63	603.141,91	4.154.549,79
64	603.145,92	4.154.565,62
65	603.146,80	4.154.573,61
66	603.142,11	4.154.593,98
67	603.140,99	4.154.614,18
68	603.142,69	4.154.634,24
69	603.139,82	4.154.654,19
70	603.138,06	4.154.674,37



ΣΥΝΤΕΤΑΓΜΕΝΕΣ ΚΟΡΥΦΩΝ ΠΟΛΥΓΩΝΙΚΗΣ ΟΡΙΟΘΕΤΗΣΗΣ ΡΕΜΑΤΟΣ		
Α/Α	Χ	Υ
71	603.138,98	4.154.684,07
72	603.135,30	4.154.698,10
73	603.130,27	4.154.710,85
74	603.127,07	4.154.721,92
75	603.125,46	4.154.737,47
76	603.118,10	4.154.753,54
77	603.113,66	4.154.765,42
78	603.109,09	4.154.783,20
79	603.101,51	4.154.794,80
80	603.100,48	4.154.801,57
81	603.101,63	4.154.808,58
82	603.090,43	4.154.833,33
83	603.085,99	4.154.850,16
84	603.081,92	4.154.865,59
85	603.078,40	4.154.872,27
86	603.076,04	4.154.898,41
87	603.070,32	4.154.905,26
88	603.066,62	4.154.919,24
89	603.062.86	4.154.928,10
90	603.058,68	4.154.932,56
91	603.057,21	4.154.948,44
92	603.056,90	4.154.958,47
93	603.057,72	4.154.968,81
94	603.058,92	4.154.978,73
95	603.064,34	4.154.993,70
96	603.068,65	4.155.001,36
97	603.074,48	4.155.009,05
98	603.077,87	4.155.012,84
99	603.087,83	4.155.020,78
100	603.106,87	4.155.034,15
101	603.154,80	4.155.068,84
102	603.205,98	4.155.100,87
103	603.219,84	4.155.117,99
104	603.228,83	4.155.135,81

ΑΡ. ΑΝΑΘ.	ΚΩΔ.	ΠΕΡΙΓΡΑΦΗ	ΗΜ/ΝΙΑ	ΑΠΟ
		ΑΝΑΘΕΩΡΗΣΕΙΣ		

ΕΡΓΟΔΟΤΗΣ: ΕΛΛΗΝΙΚΗ ΔΗΜΟΚΡΑΤΙΑ ΔΗΜΟΣ ΤΗΝΟΥ

ΕΡΓΟ: ΟΡΙΟΘΕΤΗΣΗ ΡΕΜΑΤΩΝ ΑΓΙΑΣ ΠΑΡΑΣΚΕΥΗΣ ΚΑΙ ΤΡΙΩΝ ΙΕΡΑΡΧΩΝ ΠΕΡΙΦΕΡΕΙΑΣ ΔΗΜΟΥ ΤΗΝΟΥ

ΚΑΤΗΓΟΡΙΑ ΜΕΛΕΤΗΣ: ΥΔΡΑΥΛΙΚΗ ΜΕΛΕΤΗ

ΣΤΑΔΙΟ ΜΕΛΕΤΗΣ: ΟΡΙΣΤΙΚΗ ΜΕΛΕΤΗ

ΘΕΣΗ ΕΡΓΟΥ: α) ΡΕΜΑ ΑΓΙΑΣ ΠΑΡΑΣΚΕΥΗΣ

ΤΙΤΛΟΣ ΣΧΕΔΙΟΥ: ΠΟΛΥΓΩΝΙΚΗ ΟΡΙΟΘΕΤΗΣΗ ΡΕΜΑΤΟΣ

ΚΛΙΜΑΚΑ: 1:500

ΑΡ. ΣΧΕΔΙΟΥ: ΤΠ 202

ΗΜ/ΝΙΑ: 01/2004

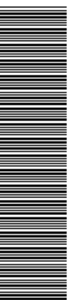
ΑΝΑΔΟΧΟΣ: ΓΕΩΡΓΙΟΣ ΜΑΡΑΓΚΟΣ — ΜΕΛΕΤΕΣ ΥΔΡΑΥΛΙΚΩΝ ΕΡΓΩΝ (ΚΑΤΗΓΟΡΙΑ 13)

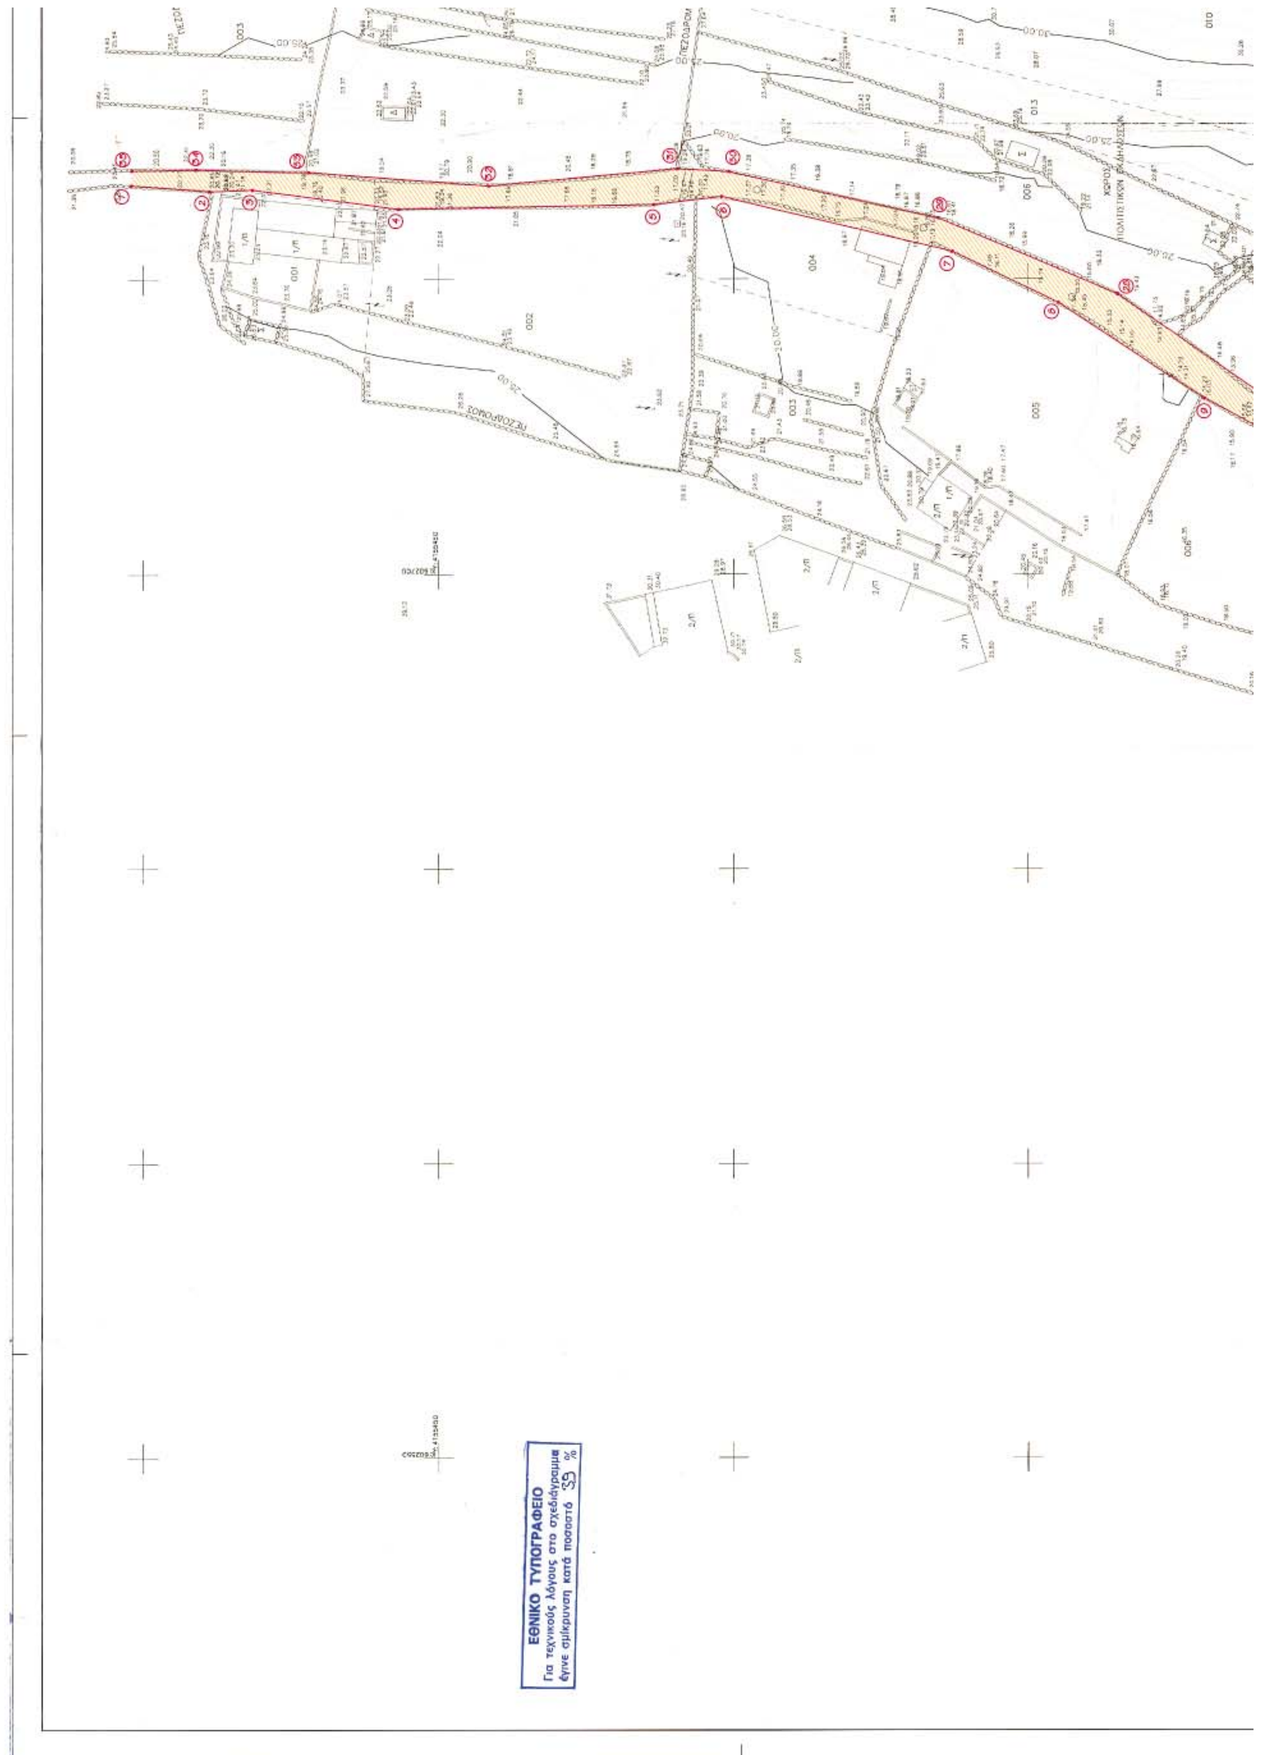
ΟΜΑΔΑ ΣΥΝΤΑΞΗΣ:
Γ. ΜΑΡΑΓΚΟΣ — ΑΓΡ. ΤΟΠΟΓΡΑΦΟΣ ΜΗΧΑΝΙΚΟΣ
Β. ΓΚΟΥΦΑΣ — ΑΓΡ. ΤΟΠΟΓΡΑΦΟΣ ΜΗΧΑΝΙΚΟΣ
Ε. ΒΛΑΧΑΝΤΩΝΗ — ΓΕΩΛΟΓΟΣ

M&N ΣΥΜΒΟΥΛΟΙ ΜΗΧΑΝΙΚΟΙ

ΕΛΕΓΧΟΙ - ΕΓΚΡΙΣΕΙΣ		ΑΡΜΟΔΙΟΣ		ΥΠΟΓΡΑΦΗ
ΓΙΑ ΤΟΝ ΑΝΑΔΟΧΟ:		Γ. ΜΑΡΑΓΚΟΣ	ΑΓΡ. ΤΟΠ. ΜΗΧΑΝΙΚΟΣ	
ΓΙΑ ΤΗΝ ΥΠΗΡΕΣΙΑ:	ΕΛΕΓΧΟΣ:	Η. ΝΟΚΑΣ	ΓΕΩΛΟΓΟΣ	
	ΘΕΩΡΗΣΗ:	Δ. ΔΡΥΜΠΕΤΑΣ	ΠΟΛΙΤΙΚΟΣ ΜΗΧΑΝΙΚΟΣ	

ΕΛΕΓΧΘΗΚΕ Ερμούπολη 7-3-2006
ΘΕΩΡΗΘΗΚΕ Ερμούπολη 3-8-2006
ΕΘΕΩΡΗΘΗ Ερμούπολη 7-3-2006
Συνοδεύει την με αριθ. πρωτ. οικ. 4503/22-12-2006 απόφαση της Δ/νσης Περ/κου Σχεδ. Νοτίου Αιγαίου


04002660504060012


ΠΕΖΟΔΡΟΜΟΣ
ΠΕΖΟΔΡΟΜ
ΧΩΡΟΣ ΠΟΛΙΤΙΣΤΙΚΩΝ ΕΚΔΗΛΩΣΕΩΝ
ΕΘΝΙΚΟ ΤΥΠΟΓΡΑΦΕΙΟ
Για τεχνικούς λόγους στο σχεδιάγραμμα
έγινε σμίκρυνση κατά ποσοστό 39 %

ΥΠΟΜΝΗΜΑ

- Στύλος ΔΕΗ
- Στύλος ΟΤΕ
- Φρύδι Πρανούς
- Πόδι Πρανούς
- Συρματόπλεγμα
- Όριο Ιδιοκτησίας
- Μανδρότοιχος
- Ξερολιθιά
- Ρέμα
- Γραμμή Πλημμύρας
- Οριοθέτηση Ρέματος
- Κοινό Τμήμα Γραμμής Πλημμύρας & Οριοθέτησης Ρέματος

Γεωδαιτικό Σύστημα :Ε.Γ.Σ.Α. 87
Ισοδιάσταση : 1.00 μ.

ΣΥΝΤΕΤΑΓΜΕΝΕΣ ΚΟΡΥΦΩΝ ΠΟΛΥΓΩΝΙΚΗΣ ΟΡΙΟΘΕΤΗΣΗΣ ΡΕΜΑΤΟΣ

Α/Α	X	Y
1	602.766,04	4.155.502,00
2	602.765,02	4.155.488,87
3	602.765,26	4.155.481,59
4	602.761,95	4.155.456,86
5	602.762,60	4.155.413,60
6	602.763,97	4.155.402,08
7	602.754,57	4.155.362,80
8	602.745,94	4.155.344,88
9	602.729,79	4.155.320,13
10	602.721,42	4.155.304,39
11	602.715,38	4.155.284,63
12	602.714,80	4.155.270,07
13	602.718,27	4.155.250,29
14	602.711,26	4.155.210,83
15	602.709,97	4.155.201,56
16	602.708,37	4.155.169,26
17	602.710,51	4.155.146,70
18	602.718,71	4.155.147,03
19	602.713,34	4.155.174,06
20	602.714,18	4.155.190,47
21	602.716,45	4.155.210,13
22	602.722,32	4.155.229,81
23	602.722,70	4.155.250,38
24	602.722,35	4.155.256,97
25	602.719,04	4.155.273,06
26	602.721,65	4.155.290,02
27	602.729,08	4.155.308,24
28	602.747,37	4.155.334,78

ΔΡΟΜΟΣ

005

007

008


ΠΕΖΟΔΡΟΜΟΣ
ΣΤΑΥΛΟΣ
ΠΑΙΔΙΚΗ ΧΑΡΑ
ΧΩΡΟΣ ΠΛΑΤΕΙΑΣ
ΠΕΖΟΔΡΟΜΟΣ

29	602.760,29	4.155.385,24
30	602.768,21	4.155.400,80
31	602.768,71	4.155.409,58
32	602.765,84	4.155.441,51
33	602.768,21	4.155.472,02
34	602.768,72	4.155.491,18
35	602.768,58	4.155.501,91

ΑΡ. ΑΝΑΘ.	ΚΩΔ.	ΠΕΡΙΓΡΑΦΗ	ΗΜ/ΝΙΑ	ΑΠΟ

ΑΝΑΘΕΩΡΗΣΕΙΣ

ΕΡΓΟΔΟΤΗΣ: ΕΛΛΗΝΙΚΗ ΔΗΜΟΚΡΑΤΙΑ ΔΗΜΟΣ ΤΗΝΟΥ

ΕΡΓΟ: ΟΡΙΟΘΕΤΗΣΗ ΡΕΜΑΤΩΝ ΑΓΙΑΣ ΠΑΡΑΣΚΕΥΗΣ ΚΑΙ ΤΡΙΩΝ ΙΕΡΑΡΧΩΝ ΠΕΡΙΦΕΡΕΙΑΣ ΔΗΜΟΥ ΤΗΝΟΥ

ΚΑΤΗΓΟΡΙΑ ΜΕΛΕΤΗΣ: ΥΔΡΑΥΛΙΚΗ ΜΕΛΕΤΗ

ΣΤΑΔΙΟ ΜΕΛΕΤΗΣ: ΟΡΙΣΤΙΚΗ ΜΕΛΕΤΗ

ΘΕΣΗ ΕΡΓΟΥ: ΡΕΜΑ ΤΡΙΩΝ ΙΕΡΑΡΧΩΝ

ΠΟΛΥΓΩΝΙΚΗ ΟΡΙΟΘΕΤΗΣΗ ΡΕΜΑΤΟΣ

ΚΛΙΜΑΚΑ: 1:500 201

ΗΜ/ΝΙΑ: 01/2004 1/1

ΑΝΑΔΟΧΟΣ: ΓΕΩΡΓΙΟΣ ΜΑΡΑΓΚΟΣ ΜΕΛΕΤΗ ΥΔΡΑΥΛΙΚΩΝ ΕΡΓΩΝ (ΚΑΤΗΓΟΡΙΑ 13)

ΟΜΑΔΑ ΣΥΝΤΑΞΗΣ:
Γ. ΜΑΡΑΓΚΟΣ ΑΓΡ. ΤΟΠΟΓΡΑΦΟΣ ΜΗΧΑΝΙΚΟΣ
Β. ΓΚΟΥΦΑΣ ΑΓΡ. ΤΟΠΟΓΡΑΦΟΣ ΜΗΧΑΝΙΚΟΣ
Ε. ΒΛΑΧΑΝΤΩΝΗ ΓΕΩΛΟΓΟΣ

M&N ΣΥΜΒΟΥΛΟΙ ΜΗΧΑΝΙΚΟΙ

ΕΛΕΓΧΟΙ - ΕΓΚΡΙΣΕΙΣ:		ΑΡΜΟΔΙΟΣ		ΥΠΟΓΡΑΦΗ
ΓΙΑ ΤΟΝ ΑΝΑΔΟΧΟ:		Γ. ΜΑΡΑΓΚΟΣ	ΑΓΡ. ΤΟΠ. ΜΗΧΑΝΙΚΟΣ	
ΓΙΑ ΤΗΝ ΥΠΗΡΕΣΙΑ:	ΕΛΕΓΧΟΣ:	Η. ΝΟΚΑΣ	ΓΕΩΛΟΓΟΣ	
	ΘΕΩΡΗΣΗ:	Δ. ΔΡΥΜΠΕΤΑΣ	ΠΟΛΙΤΙΚΟΣ ΜΗΧΑΝΙΚΟΣ	

ΤΟ ΠΑΡΟΝ ΣΥΝΟΔΕΥΕΙ ΤΗΝ ΜΕ ΑΡΙΘ. ΠΡΩΤ. 4503/22-3-2006 ΑΠΟΦΑΣΗ ΤΗΣ Δ/ΝΣΗΣ ΠΕ.ΧΩ. ΝΟΤΙΟΥ ΑΙΓΑΙΟΥ

ΕΛΕΓΧΘΗΚΕ 7-3-2006 ΝΙΚΟΛΑΟΣ ΓΚΟΥΦΑΣ Π.Ε. ΤΟΠΟΓΡΑΦΟΣ ΜΗΧΑΝΙΚΟΣ

ΕΘΕΩΡΗΘΗ 7-3-2006

ΘΕΩΡΗΘΗΚΕ 19/4/05

ΕΘΕΩΡΗΘΗ 3-8-2004

04002660504060012